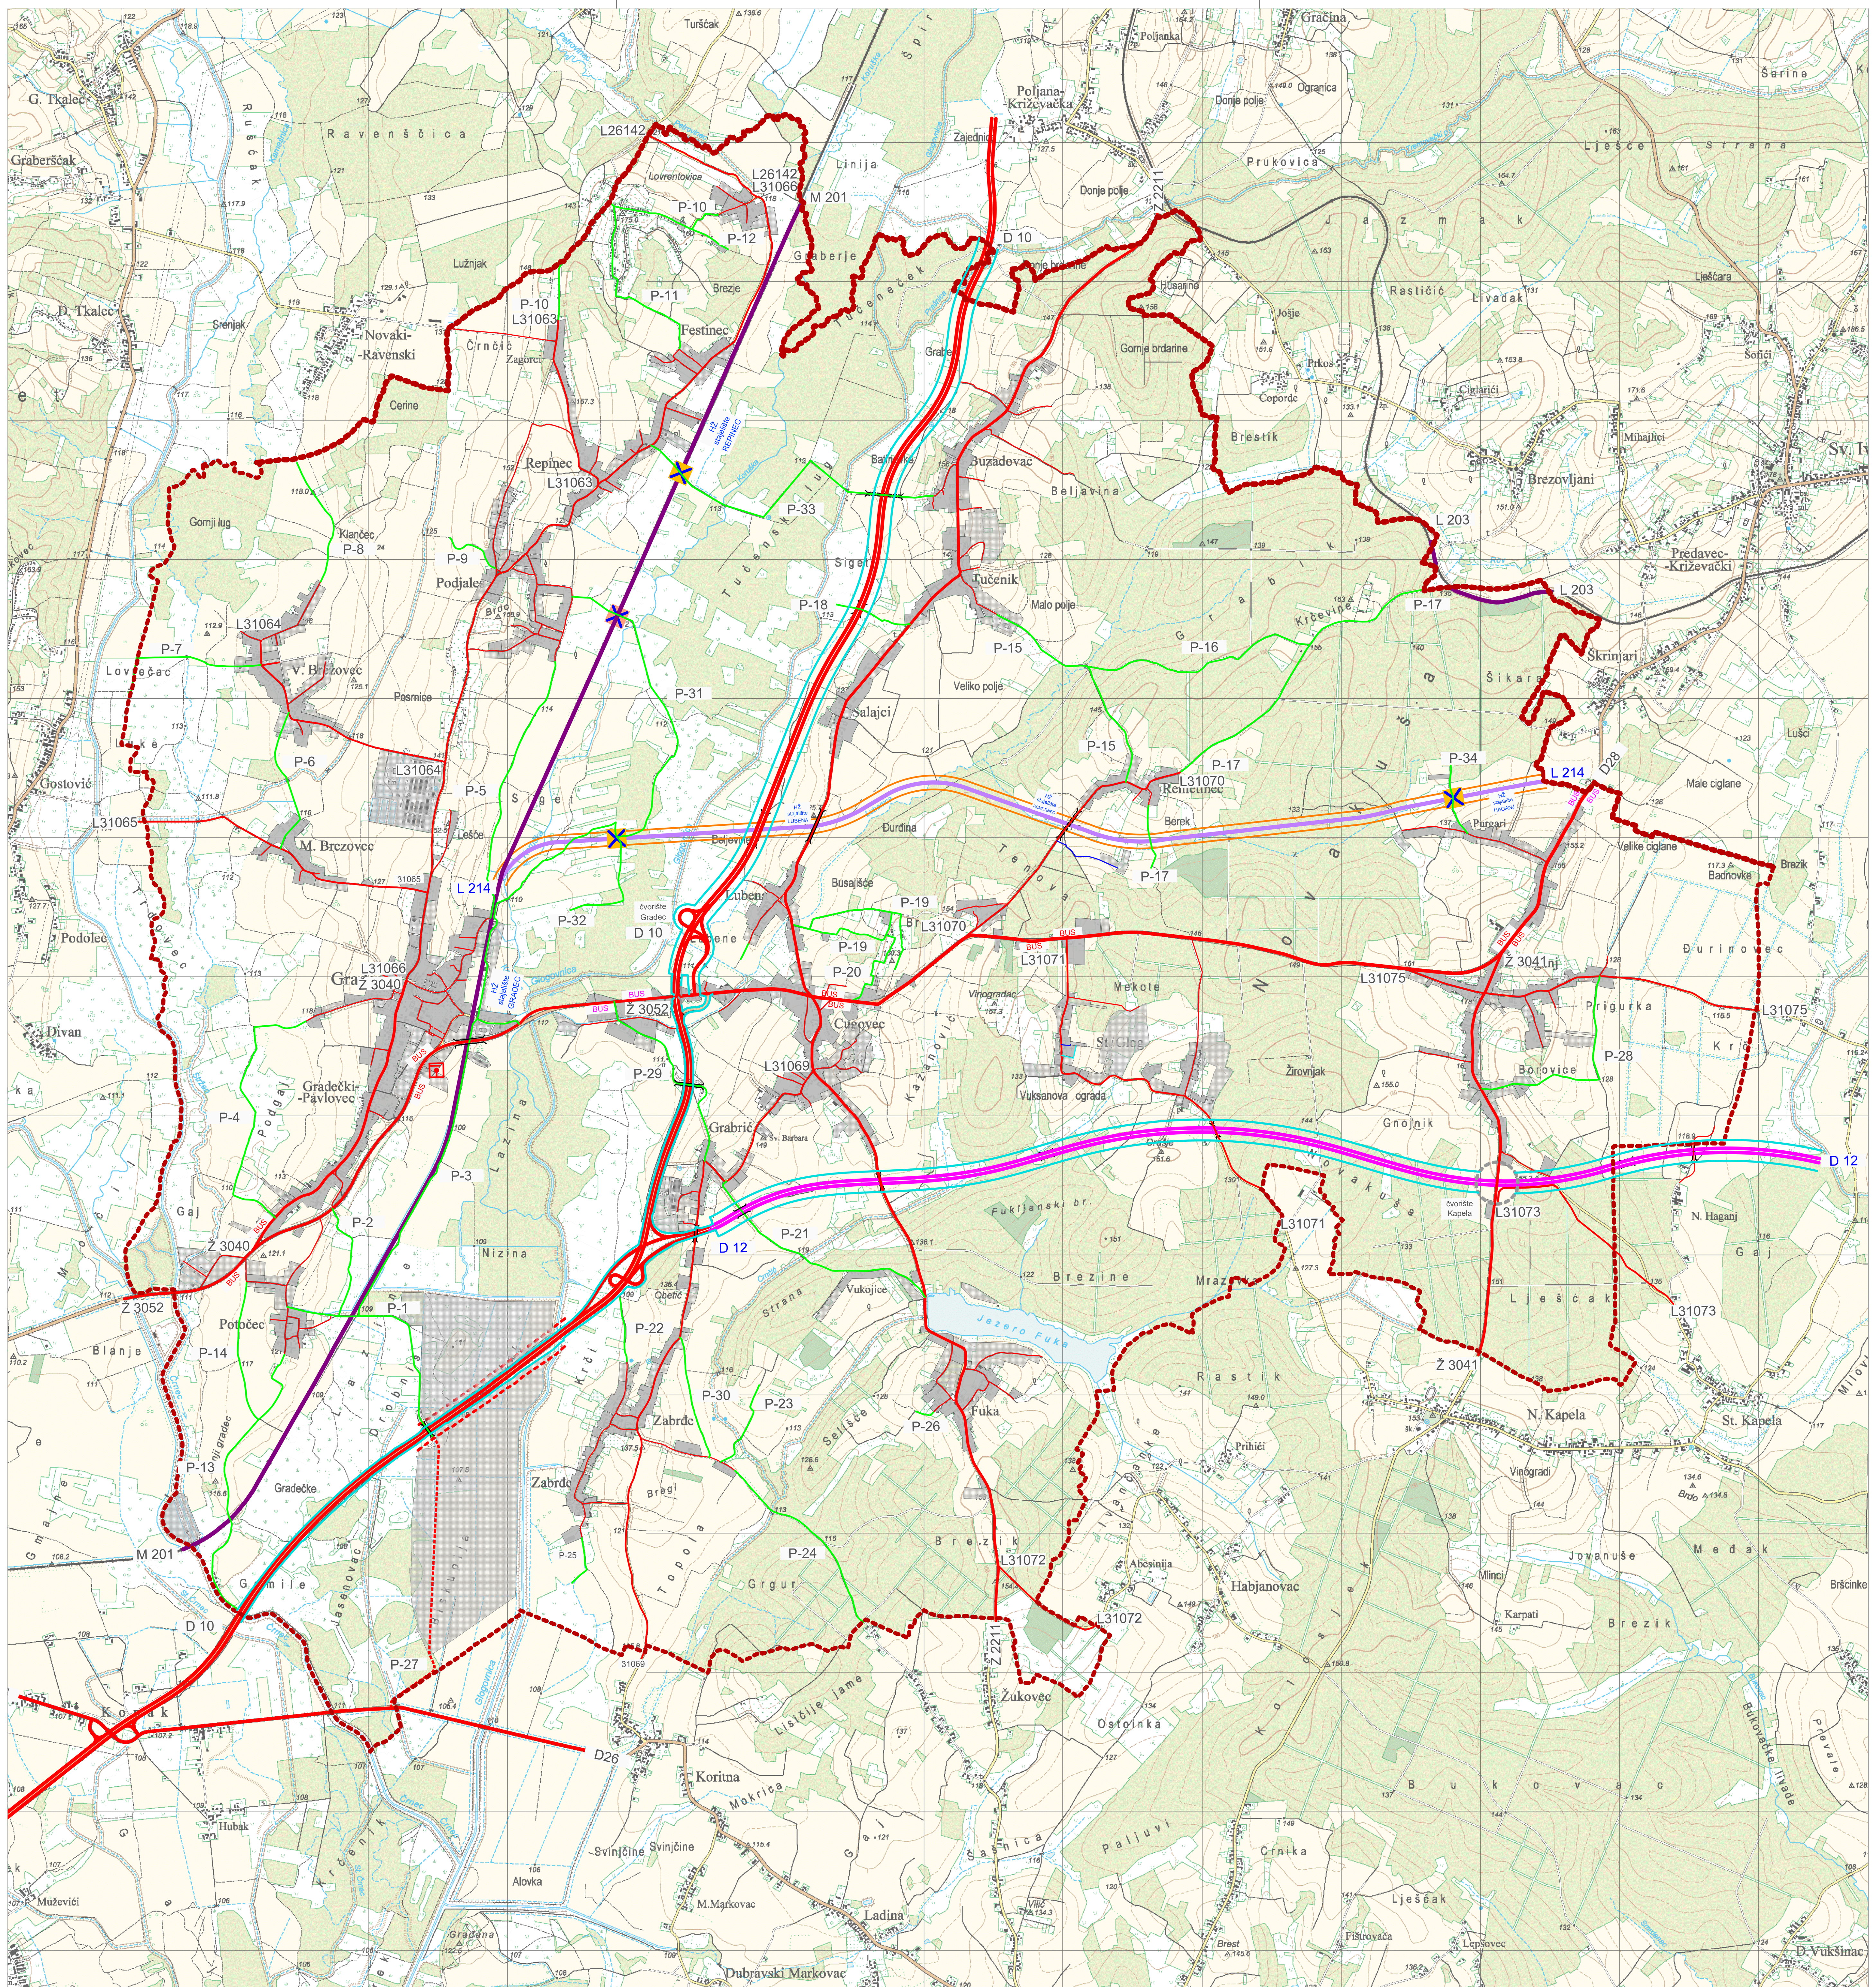

CESTOVNI PROMET

oznaka	postojeće	planirano	
D 10			**državne brze ceste** — **D10**: Čvorište Sv. Helena (A4) – čvorište Dubrava – čvorište Gradec – Križevci – Koprivnica – G.P. Gola (gr. R. Mađarske)
D 10			granica zemljišnog pojasa državne brze ceste
			zaštitni pojas državne brze ceste - 40m od ruba zemljištnog pojasa
			čvorište u dvije razine
D 28			**državne ceste** — **D28**: Čvorište Gradec (D10) – Bjelovar – V. Zdenci (D5); **D26**: Čvorište Dubrava (D10) - Čazma - Garešnica - Dežanovac - Daruvar (D5)
Ž 3052			**županijske ceste** — **Ž 2211**: granica općine Križevci - Buzadovac - Tučenik - Salajci - Lubena - Cugovec - Fuka - granica općine Dubrava; **Ž 3040**: Gradec – Gradečki Pavlovec (Ž3052); **Ž 3041**: D 28 Haganj - granica općine Dubrava (N. Kapela); **Ž 3052**: Vrbovec (D41) - Gradec (D28)
L31069			**lokalne ceste** — **L 26142**: Špiranec (L26068) - Pokasin (L31066); **L 31063**: Repinec - L 31066; **L 31064**: Veliki Brezovec - L 31066; **L 31065**: Gostović (D 41) - M. Brezovec - L 31066; **L 31066**: Pokasin - Festinec - Podjales - Gradec (Ž 3040); **L 31069**: Cugovec (Ž 2211) - Grabrić - Zabrđe - Koritna (D 26); **L 31070**: Remetinec - D 28; **L 31071**: D 28 - Nova Kapela; **L 31072**: Ž 2211 - Habjanovac - Ž 3041; **L 31073**: Ž 3041 - L 31074
			nerazvrstane ceste **P27** D26 - gospodarska zona Gradec l=2130m
P-17			**nerazvrstane ceste u poljoprivrednim područjima** — **P1** Potočec l=1750m **P2** Ž3052 - Potočec l=870m **P3** Ž3052(Gradec) - Potočec l=2660m **P4** Ž30340 (Gradečki Pavlovec) - Gradec l=2050m **P5** Gradec - Podjales l=1980m **P6** Mali Brezovec - Veliki Brezovec l=1100m **P7** Veliki Brezovec - Gostović l=1180m **P8** Veliki Brezovec - Novaki Ravenski l=960m **P9** Podjales l=480m **P10** Repinec - Pokasin l=2000m **P11** Lovrentovica - Festinec l=1370m **P12** Pokasin l=300m **P13** Potočec - Gomile l=2180m **P14** Potočec l=1040m **P15** Tučenik - Remetinec l=1720m **P16** Remetinec l=1750m **P17** Remetinec l=2730m **P18** Lubena l=570m **P19** Lubena l=2050m **P20** Lubena l=750m **P21** Grabrić - Vukojice l=1820m **P22** Zabrđe l=460m **P23** Zabrđe l=680m **P24** Zabrđe - Žukovec l=1490m **P25** Zabrđe l=370m **P26** Fuka l=150m **P28** Haganj l=1640m **P29** Cugovec - Grabrić l=1590m **P30** Zabrđe l=900m **P31** Gradec - Podjales l=4370m **P32** Gradec l=870m **P33** Repinec - Buzadovac l=2480m **P34** Haganj l=530m
			nadvožnjak, most, prijelaz, prolaz
	BUS	BUS	autobusno stajalište
			benzinska postaja

ŽELJEZNIČKI PROMET

postojeće	planirano	
		željeznička pruga za međunarodni promet **M 201**: državna granica - Botovo - Koprivnica - Dugo Selo; željeznička pruga za lokalni promet **L 203**: Križevci - Bjelovar - Kloštar
		cestovni prijelazi u jednoj razini
		cestovni prijelazi u dvije razine

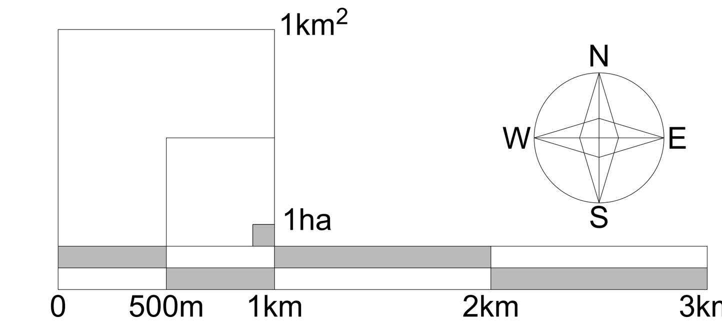

GRANICE

- GRANICA ŽUPANIJE
- GRANICA OPĆINE

V. IZMJENE I DOPUNE PPUO GRADEC

CESTOVNI PROMET

oznaka	postojeće	planirano	
D 12			državna brza cesta (označena kao izgrađena) — **D12**: Zabrđe (DC10) - Haganj - Zvonik - Bjelovar - Virovitica - Terezino Polje (GP Terezino Polje (granica RH/Mađarska))
			brisanje koridora brze ceste
			nerazvrstana cesta
			nerazvrstana cesta - brisanje

ŽELJEZNIČKI PROMET

oznaka	postojeće	planirano	
L 214			željeznička pruga za lokalni promet L214 Gradec - Sveti Ivan Žabno (označena kao izgrađena)
			brisanje koridora željezničke pruge

ZAGREBAČKA ŽUPANIJA — OPĆINA GRADEC

Naziv prostornog plana:

PROSTORNI PLAN UREĐENJA OPĆINE GRADEC
V. IZMJENE I DOPUNE
prijedlog plana za javnu raspravu

Naziv kartografskog prikaza:

PROMETNA MREŽA

broj kartografskog prikaza: **2.1.**	Mjerilo kartografskog prikaza: **1 : 25 000**
Odluka Općinskog vijeća o izradi plana: Glasnik Zagrebačke županije br. 15/22	Odluka Općinskog vijeća o donošenju plana: Glasnik Zagrebačke županije br. __/__
Javna rasprava objavljena u listu: "24 sata" od 11. 07. 2022.	Javni uvid održan: od 13. 07. 2022. do 22. 07. 2022.
Pečat tijela odgovornog za provođenje javne rasprave:	Odgovorna osoba za provođenje javne rasprave: .... Ljubica Ambrušec mag.ing.agr.
Mišljenje na konačni prijedlog plana prema članku 107. Zakona o prostornom uređenju (NN153/13, 65/17, 114/18, 39/19 i 98/19):	
Pravna osoba koja je izradila plan: Arhitektonski Atelier Deset d.o.o. za arhitekturu i urbanizam Kneza Mislava 15 Zagreb	
Pečat pravne osobe koja je izradila plan: ARHITEKTONSKI ATELIER DESET d.o.o. za arhitekturu i urbanizam ZAGREB	Odgovorna osoba: JASNA JURAIĆ mag.ing.arch. OVLAŠTENA ARHITEKTICA URBANISTICA A-U 71 .... Jasna Juraić mag.ing.arch. ovlašteni arhitekt urbanist
Stručni tim u izradi plana: Ivan Mucko ovlašteni arhitekt urbanist; David Cvetko dipl.ing.agr.	Sven Lazić bacc.ing.aedif.; Ines Bilandžić Arbutina dipl.iur.
Pečat Općinskog vijeća:	Predsjednica Općinskog vijeća: .... Gordana Ivačin
Istovjetnost prostornog plana s izvornikom ovjerava:	Pečat nadležnog tijela: