POPREČNI PROFIL PLANIRANE ULICE 'A' - m.1:200

Oot-odvodnja otpadne vode Oob-odvodnja oborinske vode
E-elektrika V-vodovod

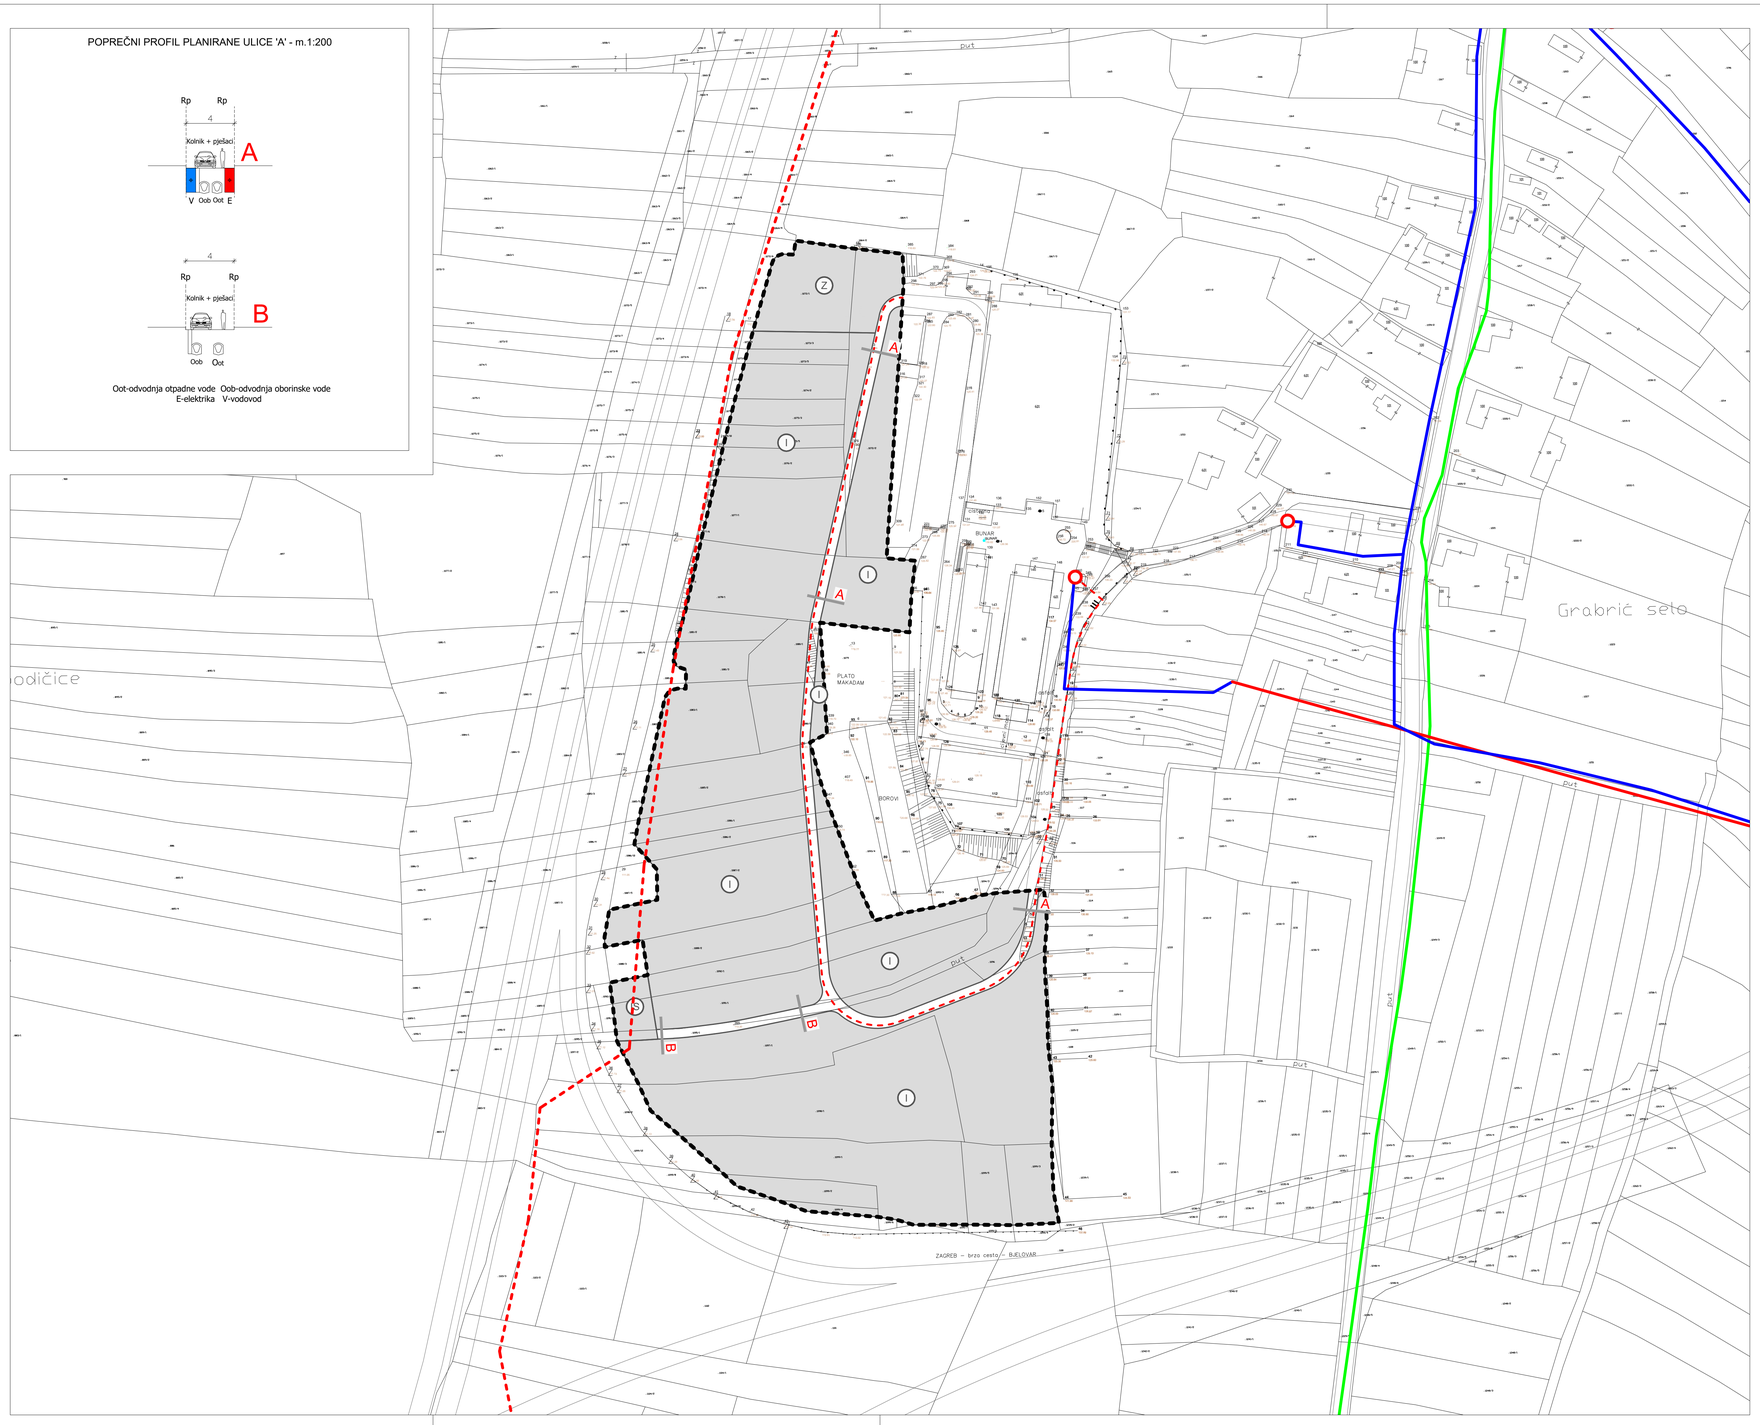

0 25m 50m 100m

GRANICA OBUHVATA

GRANICA OBUHVATA

I. IZMJENE I DOPUNE UPU PODUZETNIČKE ZONE GRABRIĆ

ELEKTROENERGETSKA MREŽA

POSTOJEĆI DALEKOVOD 10(20) kV - NADZEMNI

PLANIRANI DALEKOVOD 10(20) kV - NADZEMNI

POSTOJEĆI DALEKOVOD 10(20) kV - PODZEMNI

POSTOJEĆA TS 20/0.4 kV

PLANIRANI KABEL JAVNE RASVJETE I KONZUMA 0.4 kV

PLINOVODNA MREŽA

POSTOJEĆI PLINOVOD

ZAGREBAČKA ŽUPANIJA

OPĆINA GRADEC

Naziv prostornog plana:
URBANISTIČKI PLAN UREĐENJA PODUZETNIČKE ZONE GRABRIĆ
I. IZMJENE I DOPUNE
prijedlog plana za javnu raspravu

Naziv kartografskog prikaza:
PROMETNA, ULIČNA I KOMUNALNA INFRASTRUKTURNA MREŽA
ENERGETSKI SUSTAV

broj kartografskog prikaza: 2.2.	Mjerilo kartografskog prikaza: 1 : 1 000
Odluka Općinskog vijeća o izradi plana: Glasnik Zagrebačke županije br. 15/22	Odluka Općinskog vijeća o donošenju plana: Glasnik Zagrebačke županije br. __/__
Javna rasprava objavljena u listu: "24 sata" od 11. 07. 2022.	Javni uvid održan: od 13. 07. 2022. do 22. 07. 2022.
Pečat tijela odgovornog za provođenje javne rasprave: M.P.	Odgovorna osoba za provođenje javne rasprave: Ljubica Ambrušec mag.ing.agr.

Pravna osoba koja je izradila plan:
Arhitektonski Atelier Deset d.o.o. za arhitekturu i urbanizam Zagreb

Pečat pravne osobe koja je izradila plan: ARHITEKTONSKI ATELIER DESET d.o.o. za arhitekturu i urbanizam ZAGREB M.P.	Odgovorna osoba: JASNA JURAIĆ, mag.ing.arch. OVLAŠTENA ARHITEKTICA A-877 Jasna Juraić mag.ing.arch. ovlašteni arhitekt urbanist

Stručni tim u izradi plana:

David Cvetko dipl.ing.agr.

Ines Bilandžić Arbutina dipl.iur.

Sven Lazić bacc.ing.aedif.

Pečat Općinskog vijeća: M.P.	Predsjednica Općinskog vijeća: Gordana Ivačin
Istovjetnost prostornog plana s izvornikom ovjerava:	Pečat nadležnog tijela: M.P.