

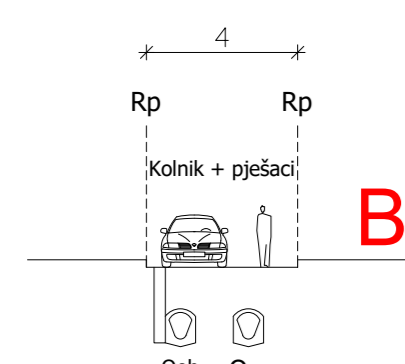
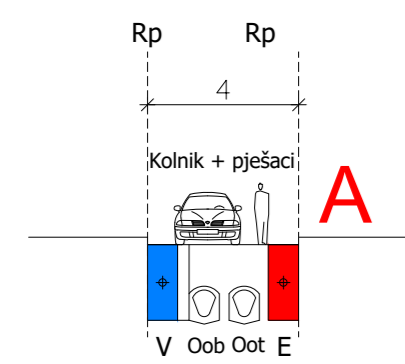


POPREČNI PROFIL PLANIRANE ULICE 'A' - m.1:200

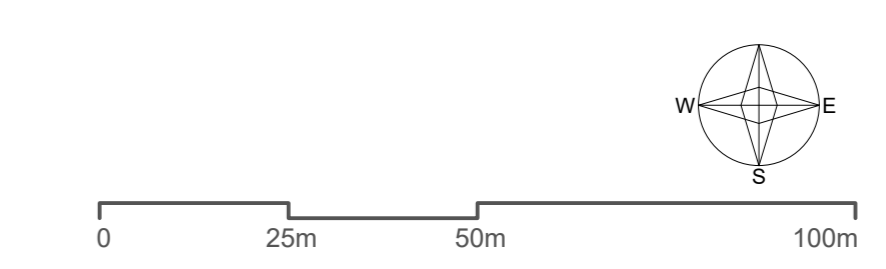

Oot-odvodnja otpadne vode Ob-odvodnja oborinske vode  
E-elektrika V-vodovod

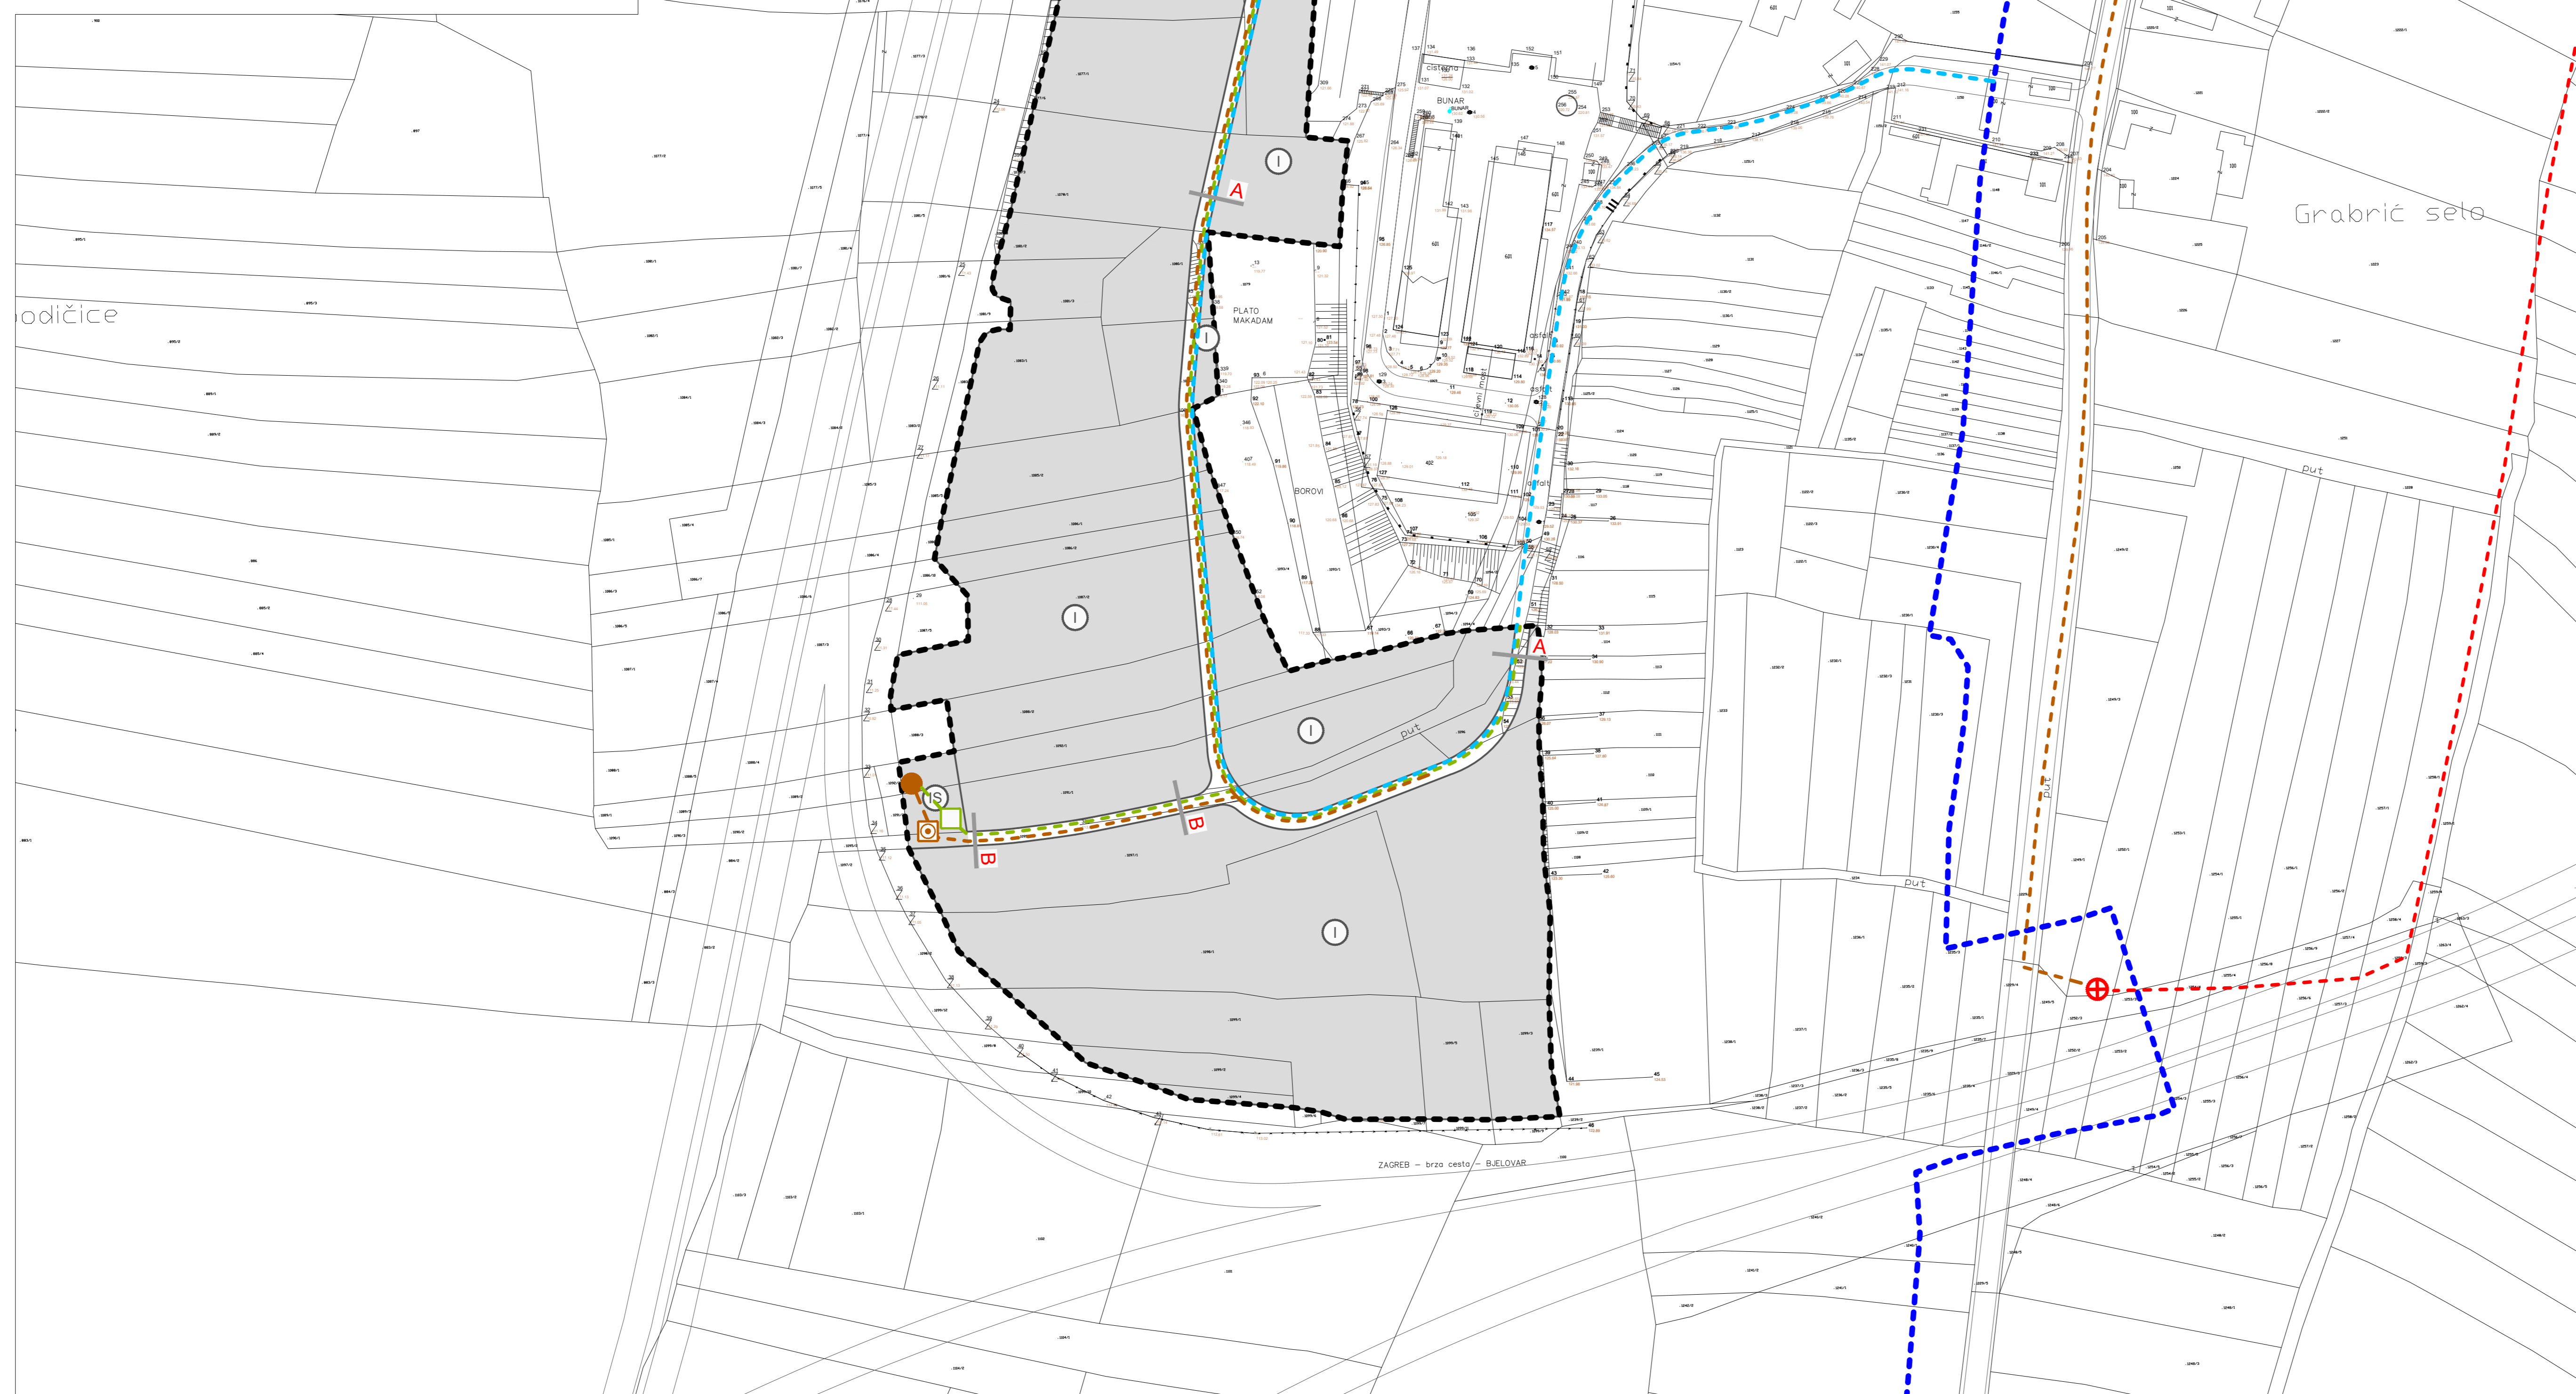

GRANICA OBUHVATA

--- GRANICA OBUHVATA

I. IZMJENE I DOPUNE UPU PODUZETNIČKE ZONE GRABRIĆ

VODOVODNA MREŽA

--- PLANIRANI MAGISTRALNI VODOVOD

--- PLANIRANI LOKALNI VODOVOD

ODVODNJA OTPADNIH VODA

--- PLANIRANI ODVODNI KANAL

☉ UREĐAJ ZA PROČIŠĆAVANJE OTPADNIH VODA

● ISPUST OTPADNIH VODA

--- PLANIRANI TLAČNI CJEVOVOD

⊕ PLANIRANA CRPNA STANICA

ODVODNJA OBORINSKIH VODA

--- PLANIRANI KANAL OBORINSKE ODVODNJE

□ SEPARATOR ULJA I MASTI

<span style="font-weight: bold; margin-left: 20px;">OPĆINA GRADEC</span>	
Naziv prostornog plana: <b>URBANISTIČKI PLAN UREĐENJA PODUZETNIČKE ZONE GRABRIĆ I. IZMJENE I DOPUNE</b> prijedlog plana za javnu raspravu	
Naziv kartografskog prikaza: PROMETNA, ULIČNA I KOMUNALNA INFRASTRUKTURNA MREŽA VODNOGOSPODARSKI SUSTAV	
broj kartografskog prikaza: 2.3. <small>Ostala Općinskog vijeća o izradi plana: Glasnik Zagrebačke županije br. 15/22</small>	Mjerilo kartografskog prikaza: 1 : 1 000 <small>Ostala Općinskog vijeća o donošenju plana: Glasnik Zagrebačke županije br. .../...</small>
Javna rasprava objavljena u listu: "24 sata" od 11. 07. 2022.	Javni uvid odbran: od 13. 07. 2022. do 22. 07. 2022.
Pečat tijela odgovornog za provođenje javne rasprave:	Odgovorna osoba za provođenje javne rasprave:
M.P. Ljubica Ambrušec mag.ing.agr.	
Pravna osoba koja je izradila plan: <b>Arhitektonski Atelier Deset</b> d.o.o. za arhitekturu i urbanizam Zagreb	
Pečat pravne osobe koja je izradila plan:	Odgovorna osoba:
M.P.	 Jasna Jurčić mag.ing.arch. ovlaštena arhitekti urbanist
Stručni tim u izradi plana: David Ovetko dipl.ing.agr.      Sven Lazić baoc.ing.aedif. Ines Biliandžić Arbutina dipl.kar.	
Pečat Općinskog vijeća:	Predsjednica Općinskog vijeća:
M.P.	Gordana Ivačin
Istovjetnost prostornog plana s izvornikom ovjerava:	Pečat nadležnog tijela:
M.P.	M.P.