KARAKTERISTIČNI POPREČNI PROFILI PROMETNICA M=1:200

Jr-javna rasvjeta Oot-odvodnja otpadne vode Oob-odvodnja oborinske vode
E-elektrika T-telekomunikacije (DTK) V-vodovod P-plinovod

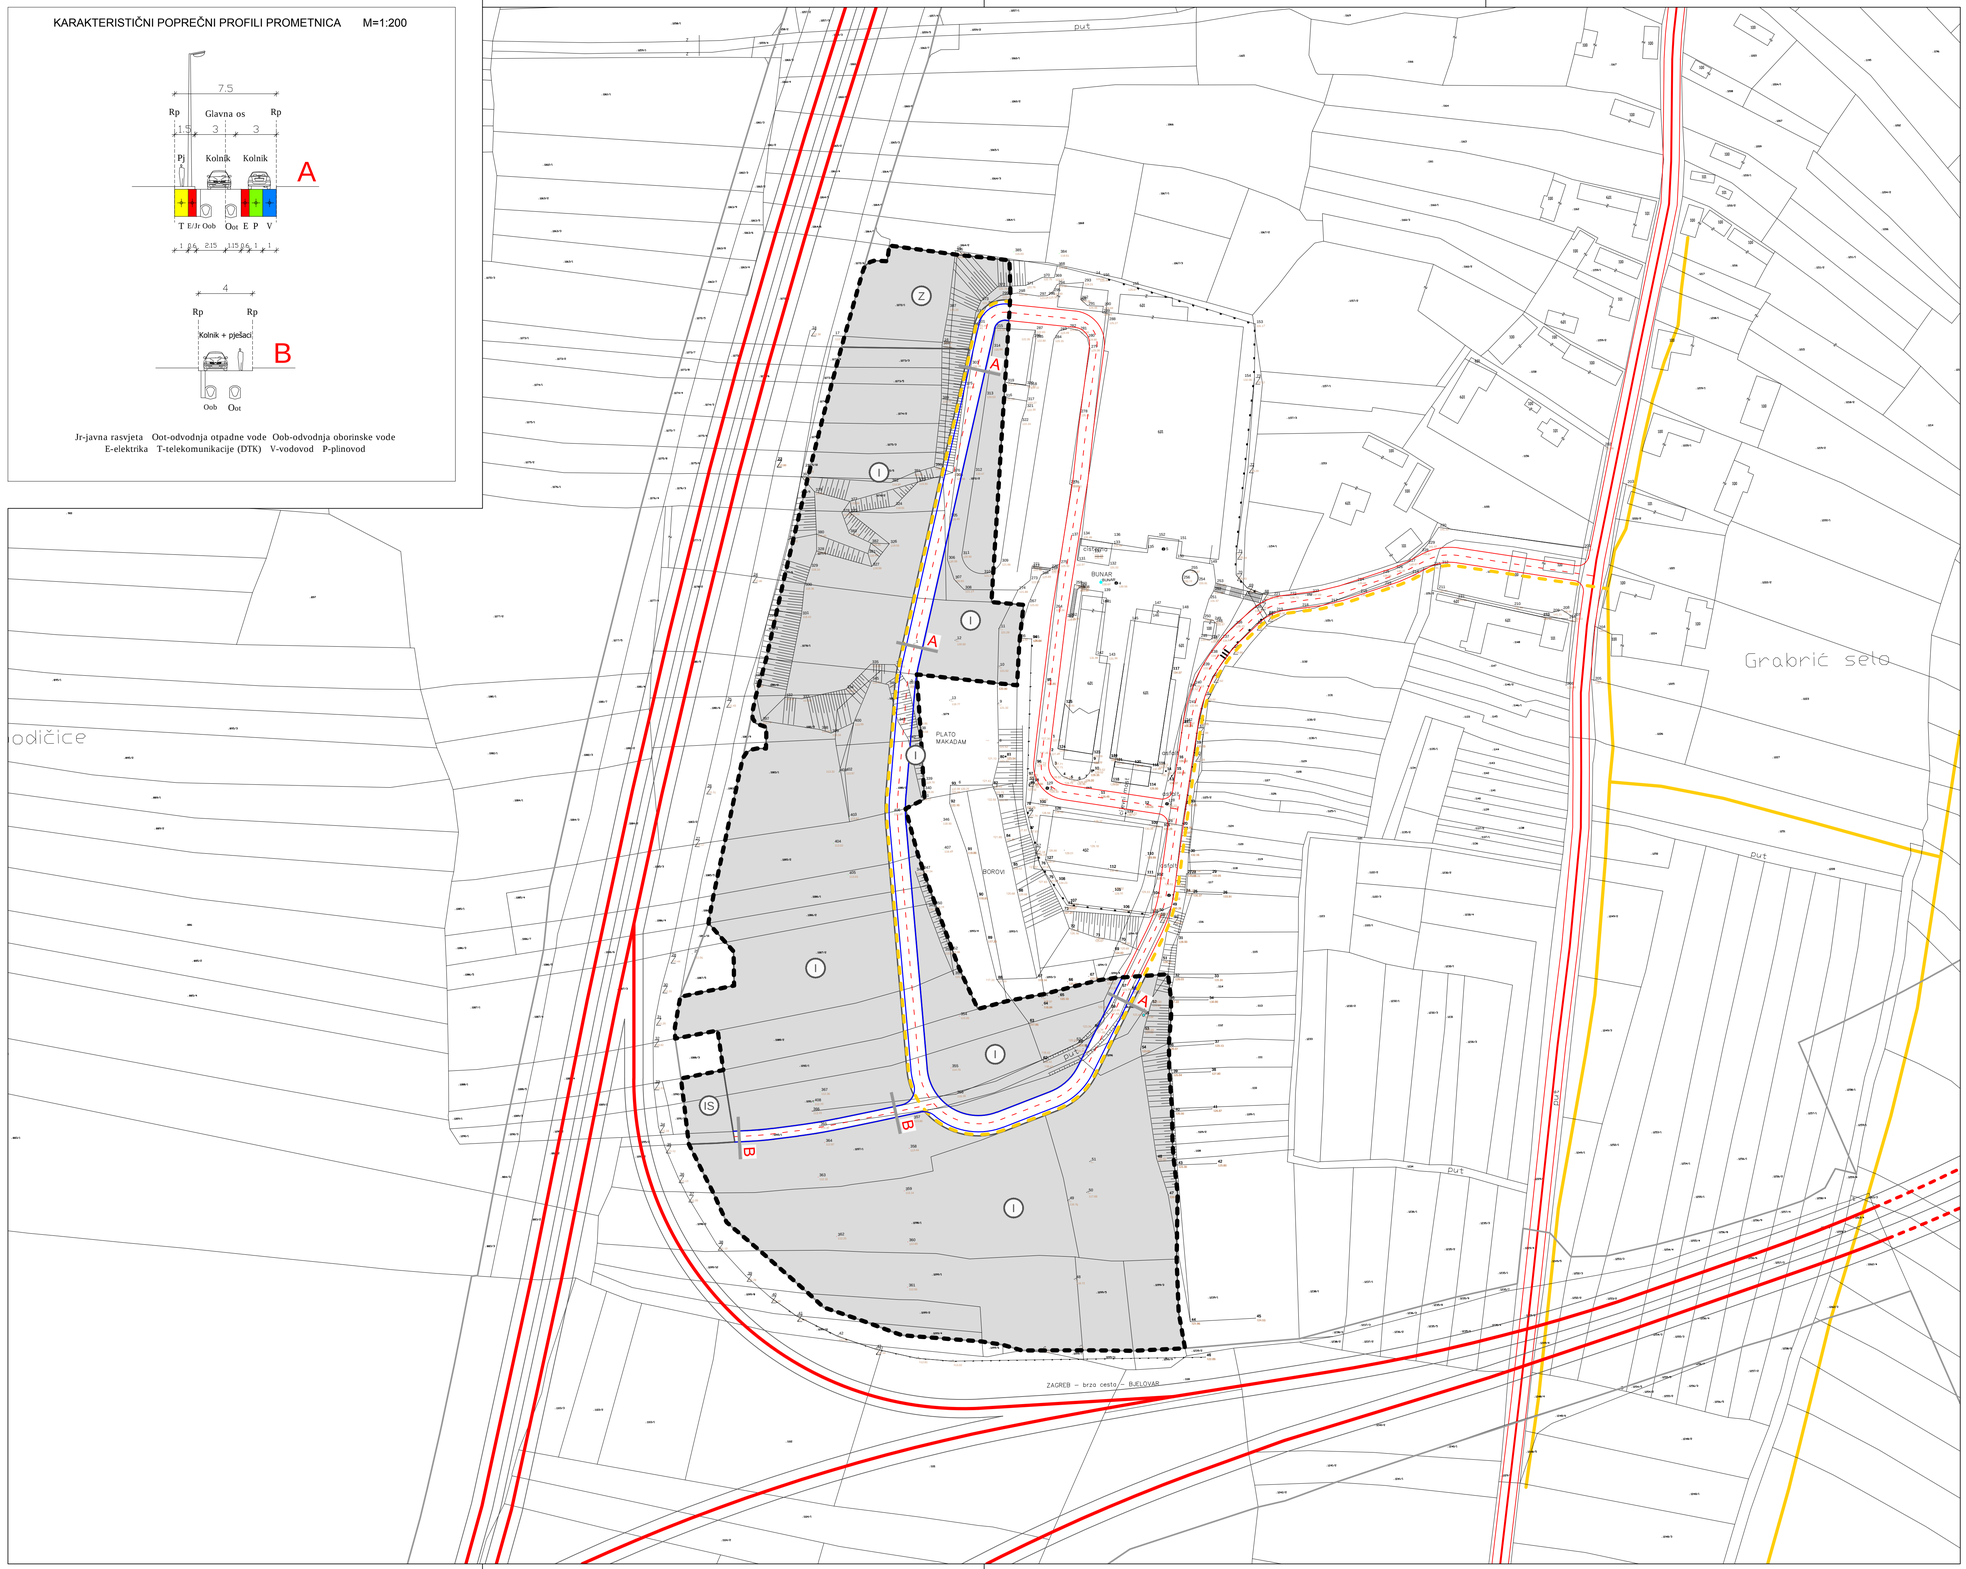

GRANICA OBUHVATA

GRANICA OBUHVATA

CESTOVNI PROMET

OS TRASE KOLNIKA

RUB KOLNIKA

KORIDOR ULICE

A OZNAKA KARAKTERISTIČNOG POPREČNOG PROFILA

PRISTUP NA LOKALNU CESTU L-31096

LOKALNA CESTA L-31096

DRŽAVNA BRZA CESTA (POSTOJEĆA / PLANIRANA)

ZAŠTITNI KORIDOR DRŽAVNE BRZE CESTE

TELEKOMUNIKACIJSKA MREŽA

POSTOJEĆI TELEKOMUNIKACIJSKI VODOVI

PLANIRANI TELEKOMUNIKACIJSKI VODOVI

ZAGREBAČKA ŽUPANIJA

OPĆINA GRADEC

Naziv prostornog plana:

URBANISTIČKI PLAN UREĐENJA PODUZETNIČKE ZONE GRABRIĆ

Naziv kartografskog prikaza:

PROMETNA, ULIČNA I KOMUNALNA INFRASTRUKTURNA MREŽA
PROMETNA I TELEKOMUNIKACIJSKA MREŽA

broj kartografskog prikaza: 2.1.	Mjerilo kartografskog prikaza: 1 : 1 000
Odluka Općinskog vijeća o izradi plana: Glasnik Zagrebačke Županije br. 22/15	Odluka Općinskog vijeća o donošenju plana: Glasnik Zagrebačke županije br. 38/17
Javna rasprava objavljena u listu: "24 sata" od 18. 08. 2017.	Javni uvid održan: od 28. 08. 2017. do 28. 09. 2017.
Pečat tijela odgovornog za provođenje javne rasprave: M.P.	Odgovorna osoba za provođenje javne rasprave: ..... Ljubica Ambrušec mag.ing.agr.

Pravna osoba koja je izradila plan:

Arhitektonski Atelier Deset d.o.o. za arhitekturu i urbanizam Zagreb

Pečat pravne osobe koja je izradila plan: M.P.	Odgovorna osoba: ..... Jasna Jurajić Mucko mag.ing.arch., ovl.arh.urb.

Stručni tim u izradi plana:

..... David Cvetko dipl.ing.agr.

..... Ines Bilandžić Arbutina dipl.iur.

..... Viktor Čar dipl.ing.grad.

Pečat Općinskog vijeća: M.P.	Predsjednica Općinskog vijeća: ..... Gordana Ivačin
Istovjetnost prostornog plana s izvornikom ovjerava:	Pečat nadležnog tijela: M.P.