

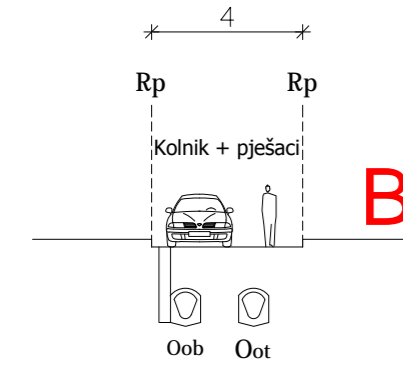


POPREČNI PROFIL PLANIRANE ULICE 'A' - m.1:200

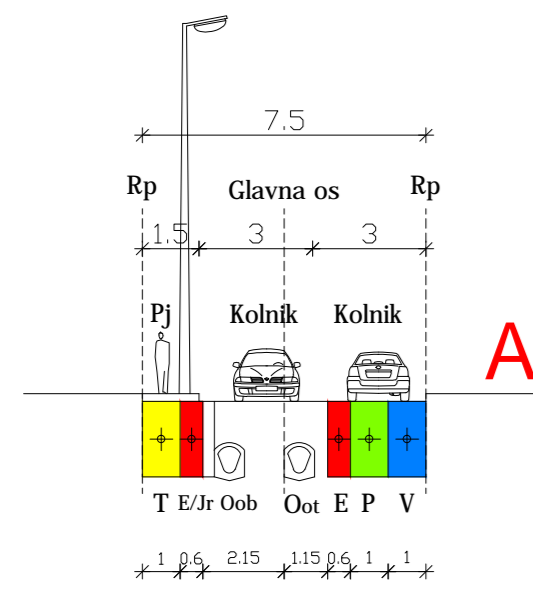

Jr-javna rasvjeta Oot-odvodnja otpadne vode Oob-odvodnja oborinske vode
E-elektrika T-telekomunikacije (DTK) V-vodovod P-plinovod

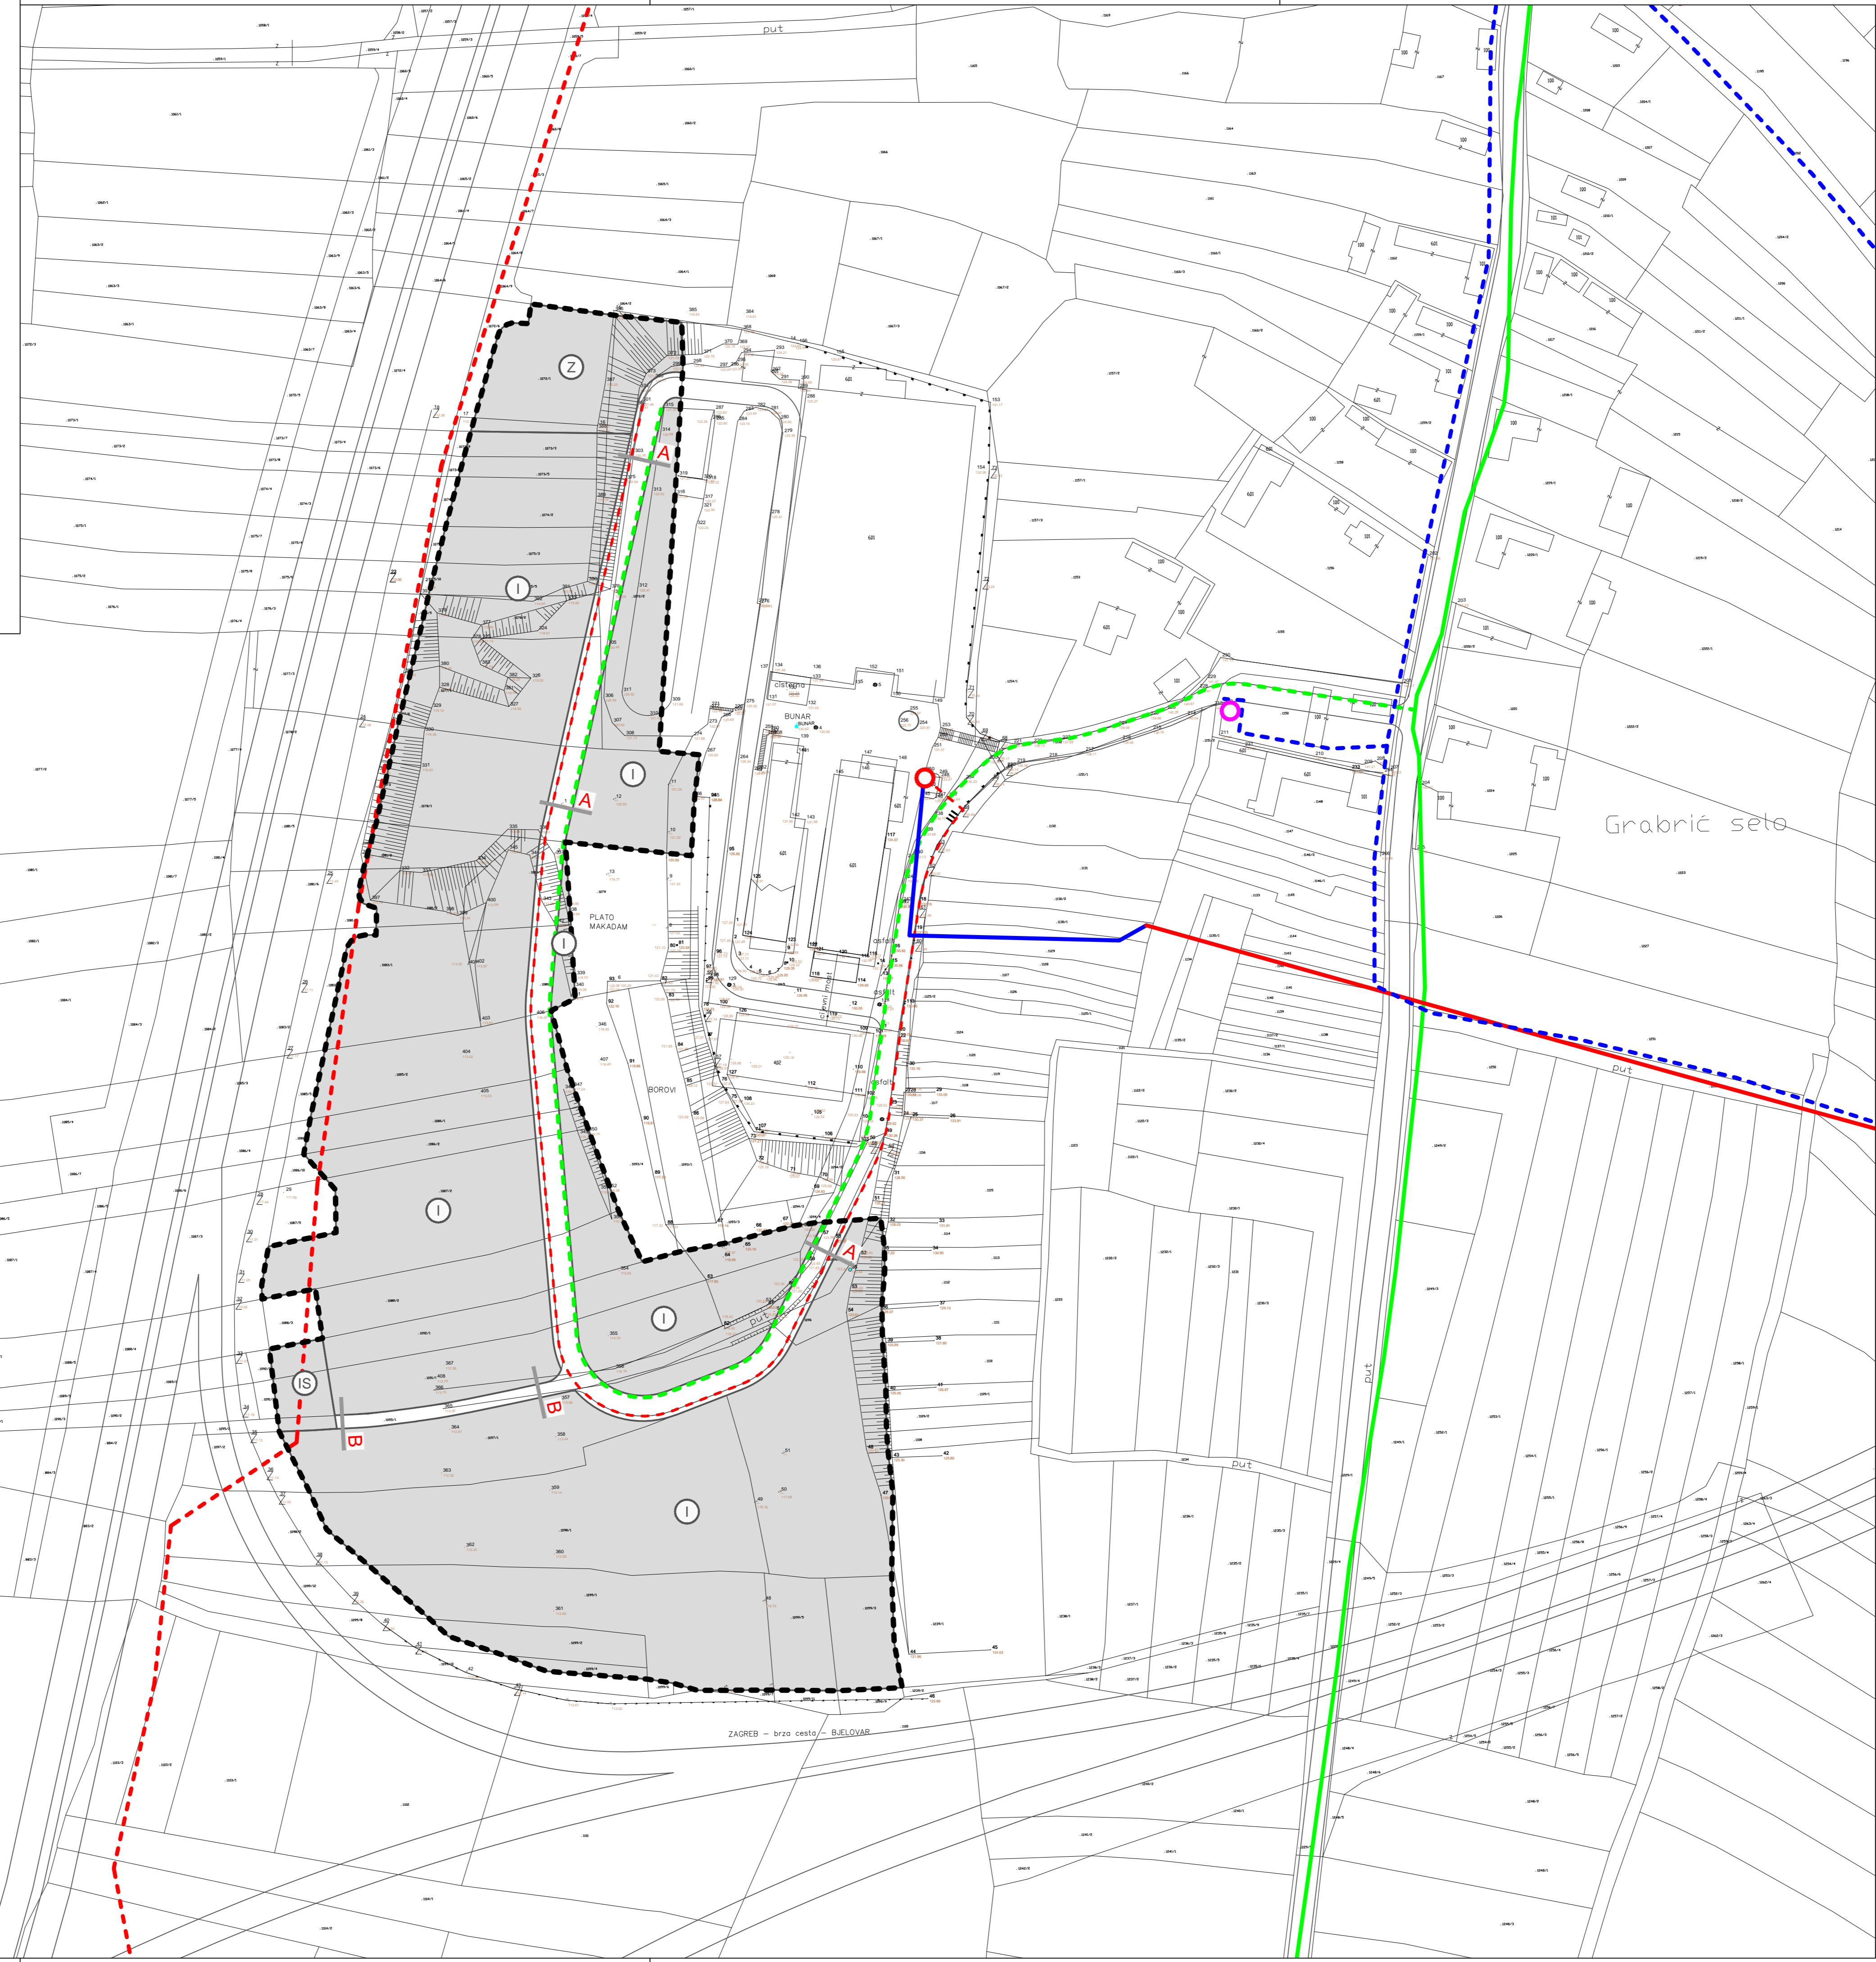

GRANICA OBUHVATA

--- GRANICA OBUHVATA

ELEKTROENERGETSKA MREŽA

— POSTOJEĆI DALEKOVID 10(20) kV - NADZEMNI

- - - PLANIRANI DALEKOVID 10(20) kV - NADZEMNI

— POSTOJEĆI DALEKOVID 10(20) kV - PODZEMNI

- - - PLANIRANI DALEKOVID 10(20) kV - PODZEMNI

○ POSTOJEĆA TS 20/0.4 kV

○ PLANIRANA TS 20/0.4 kV

- - - PLANIRANI KABEL JAVNE RASVJETE I KONZUMA 0.4 kV

PLINOVODNA MREŽA

— POSTOJEĆI PLINOVOD

- - - PLANIRANI PLINOVOD

ZAGREBAČKA ŽUPANIJA



OPĆINA GRADEC

Naziv prostornog plana:

URBANISTIČKI PLAN UREĐENJA PODUZETNIČKE ZONE GRABRIĆ

Naziv kartografskog prikaza:

PROMETNA, ULIČNA I KOMUNALNA INFRASTRUKTURNA MREŽA
ENERGETSKI SUSTAV

broj kartografskog prikaza: 2.2.

Mjerilo kartografskog prikaza: 1 : 1 000

Odluka Općinskog vijeća o izradi plana:

Glasnik Zagrebačke županije br. 22/15

Odluka Općinskog vijeća o donošenju plana:

Glasnik Zagrebačke županije br. 36/17

Javna rasprava objavljena u listu:

"24 sata" od 18. 08. 2017.

Javni uvid odžan:

od 28. 08. 2017. do 28. 09. 2017.

Pečat tijela odgovornog za provođenje javne rasprave:

Odgovorna osoba za provođenje javne rasprave:

M.P.

Ljubica Ambrušec mag.ing.agr.

Pravna osoba koja je izradila plan:
Arhitektonski Atelier Deset d.o.o. za arhitekturu i urbanizam Zagreb

Pečat pravne osobe koja je izradila plan:

Odgovorna osoba:

M.P.

Jasna Juraić Mucko mag.ing.arch., ovl.arh.urb.

Stručni tim u izradi plana:

David Cvetko dipl.ing.agr.

Viktor Čar dipl.ing.grad.

Ines Bilandžić Arbutina dipl.kur.

Pečat Općinskog vijeća:

Predsjednica Općinskog vijeća:

M.P.

Gordana Ivačin

Istovjetnost prostornog plana s izvornikom ovjerava:

Pečat nadležnog tijela:

M.P.

M.P.