
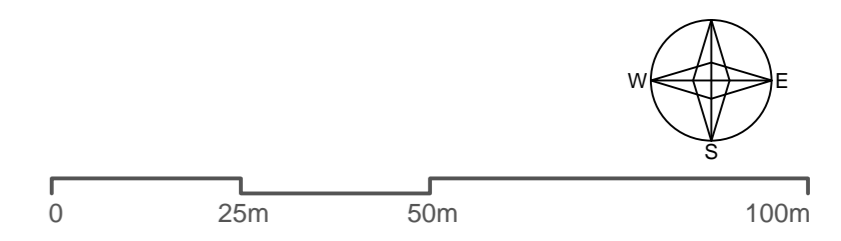


Oot-odvodnja otpadne vode Oob-odvodnja oborinske vode
E-elektrika V-vodovod

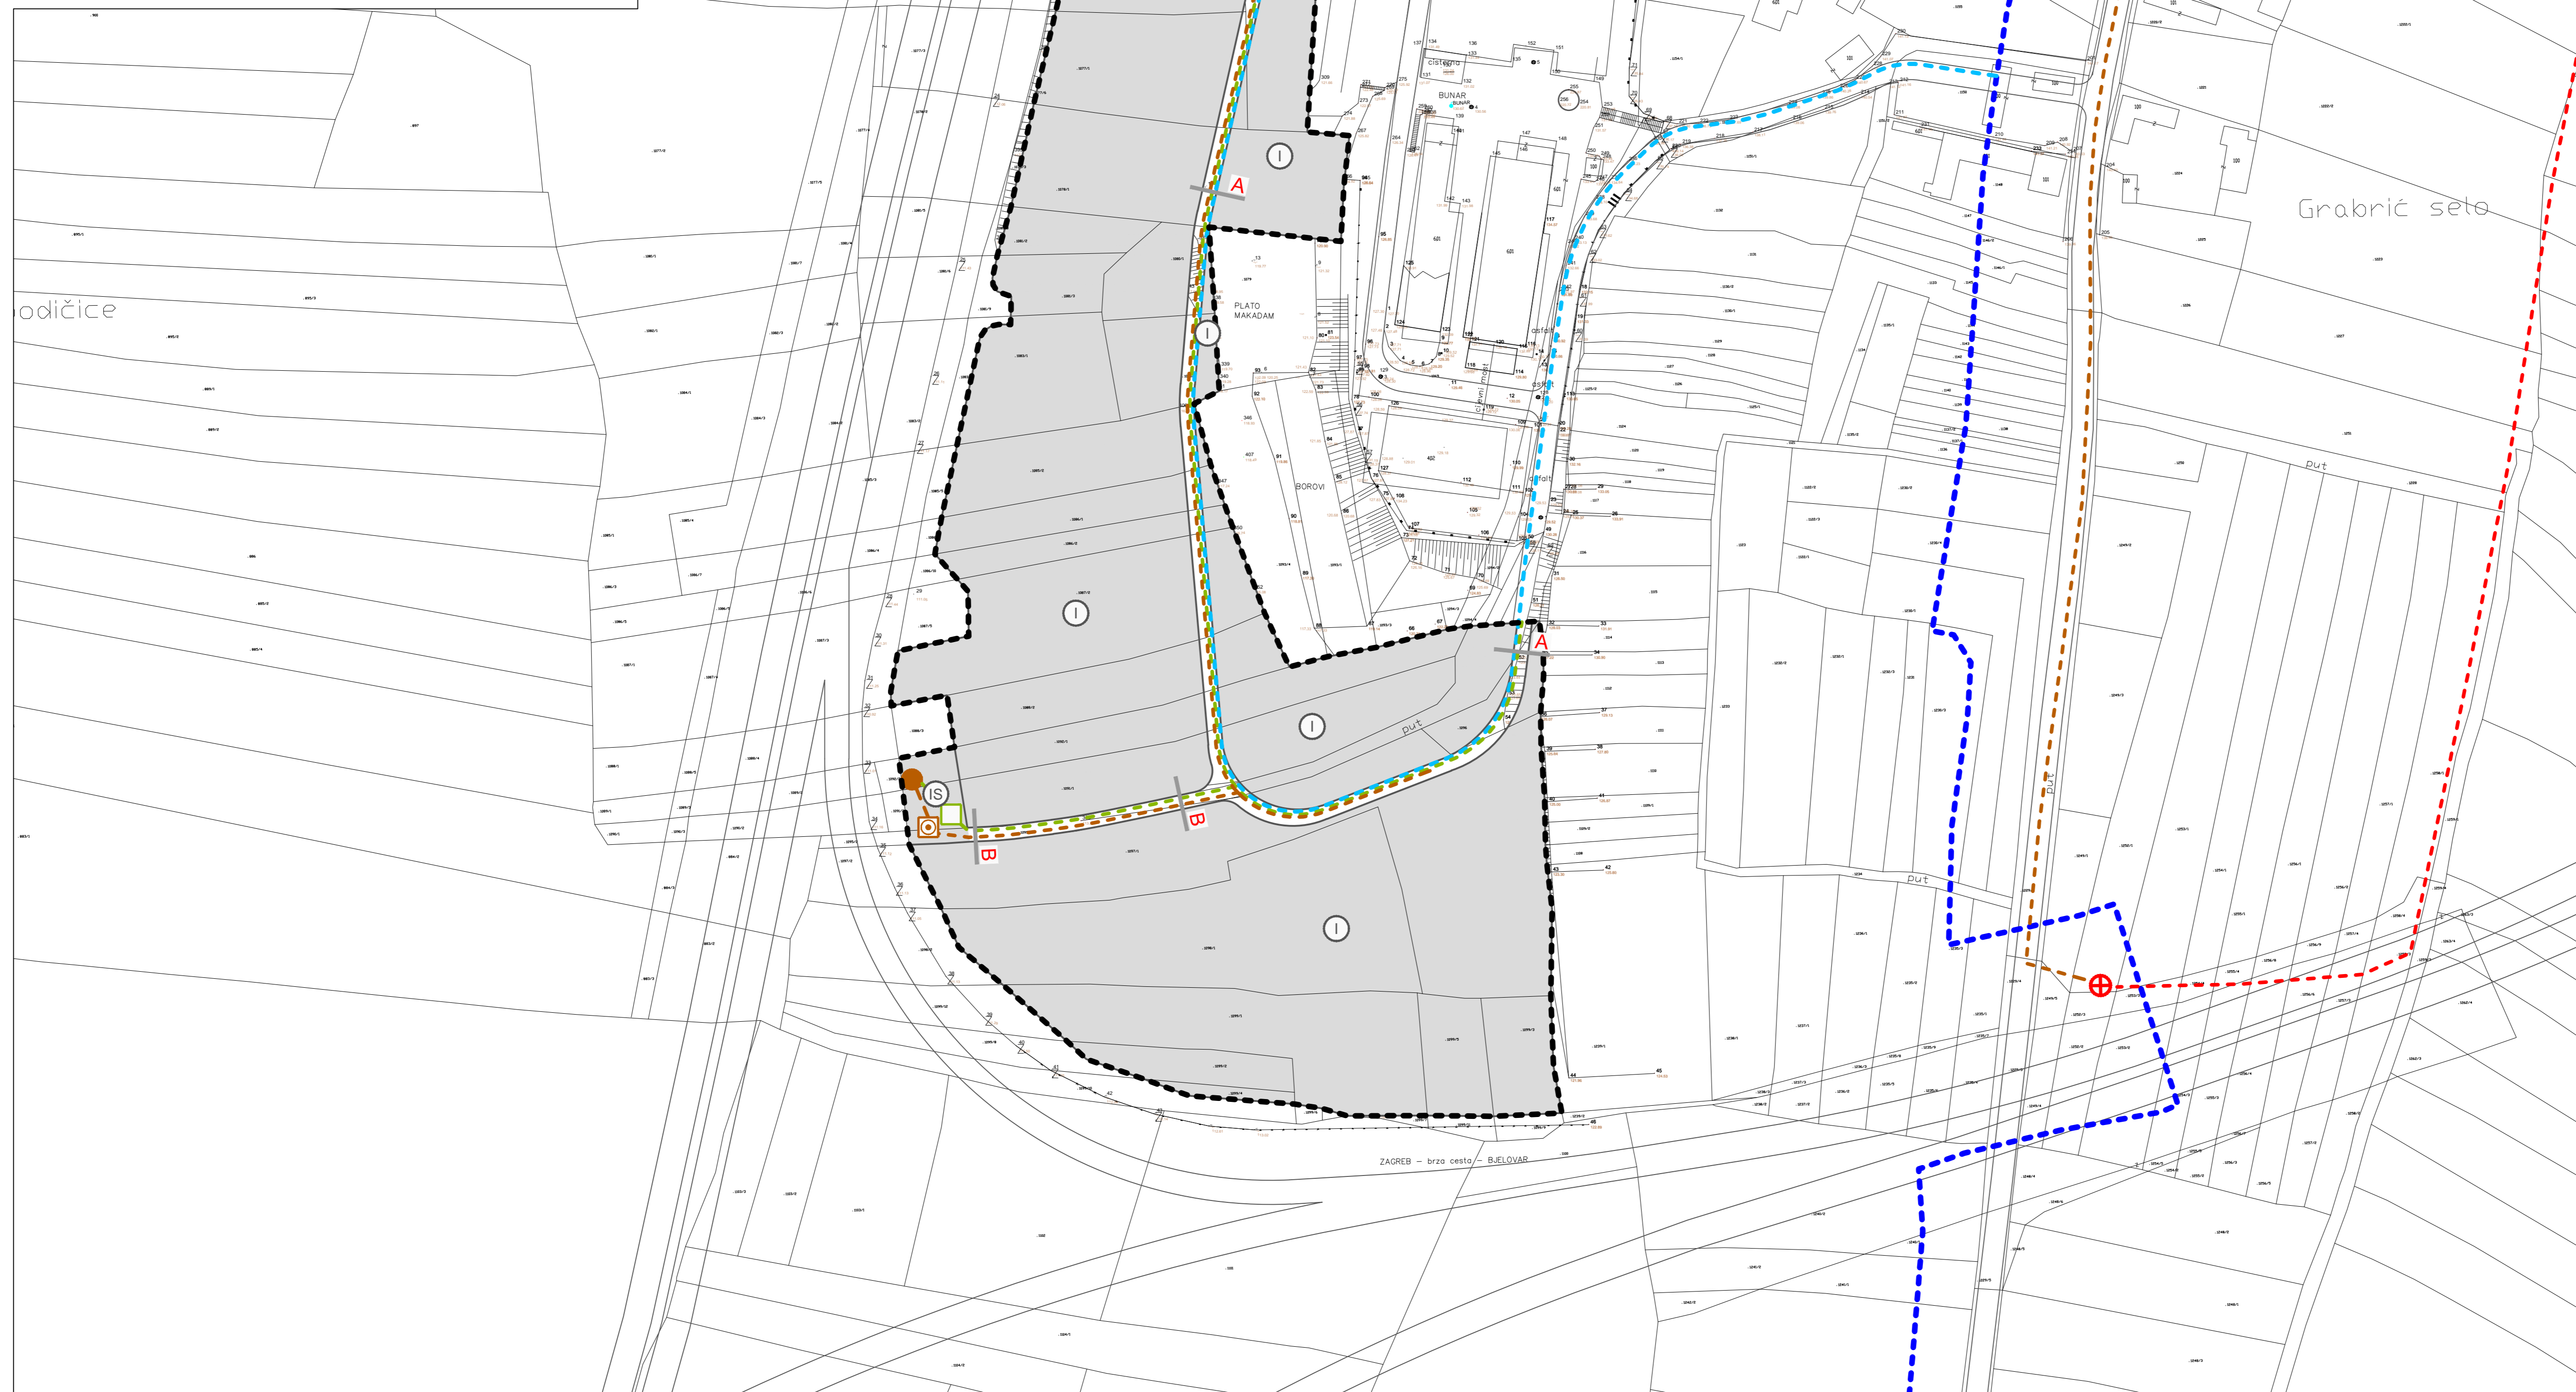

GRANICA OBUHVATA

GRANICA OBUHVATA

I. IZMJENE I DOPUNE UPU PODUZETNIČKE ZONE GRABRIĆ

VODOVODNA MREŽA

PLANIRANI MAGISTRALNI VODOVOD

PLANIRANI LOKALNI VODOVOD

ODVODNJA OTPADNIH VODA

PLANIRANI ODVODNI KANAL

UREĐAJ ZA PROČIŠĆAVANJE OTPADNIH VODA

ISPUST OTPADNIH VODA

PLANIRANI TLAČNI CJEVOVOD

PLANIRANA CRPNA STANICA

ODVODNJA OBORINSKIH VODA

PLANIRANI KANAL OBORINSKE ODVODNJE

SEPARATOR ULJA I MASTI

ZAGREBAČKA ŽUPANIJA



OPĆINA GRADEC

Naziv prostornog plana:

URBANISTIČKI PLAN UREĐENJA PODUZETNIČKE ZONE GRABRIĆ
I. IZMJENE I DOPUNE

Naziv kartografskog prikaza:

PROMETNA, ULIČNA I KOMUNALNA INFRASTRUKTURNA MREŽA
VODNOGOSPODARSKI SUSTAV

broj kartografskog prikaza: 2.3.

Mjerilo kartografskog prikaza: 1 : 1 000

Odluka Općinskog vijeća o izradi plana:
Glasnik Zagrebačke županije br. 15/22

Odluka Općinskog vijeća o donošenju plana:
Glasnik Zagrebačke županije br. 50/22

Javna rasprava objavljena u listu:
"24 sata" od 11. 07. 2022.

Javni uvid odžan:
od 13. 07. 2022. do 22. 07. 2022.

Pečat tijela odgovornog za provođenje javne rasprave:

Odgovorna osoba za provođenje javne rasprave:

M.P.

Ljubica Ambrušec mag.ing.agr.

Pravna osoba koja je izradila plan:

Arhitektonski Atelier Deset d.o.o. za arhitekturu i urbanizam Zagreb

Pečat pravne osobe koja je izradila plan:



Odgovorna osoba:



Stručni tim u izradi plana:

David Cvetko dipl.ing.agr.

Sven Lazić bacc.ing.aedif.

Ines Blandić Arbutina dipl.kur.

Pečat Općinskog vijeća:

Predsjednica Općinskog vijeća:

M.P.

Gordana Ivačin

Istovjetnost prostornog plana s izvornikom ovjerava:

Pečat nadležnog tijela:

M.P.